
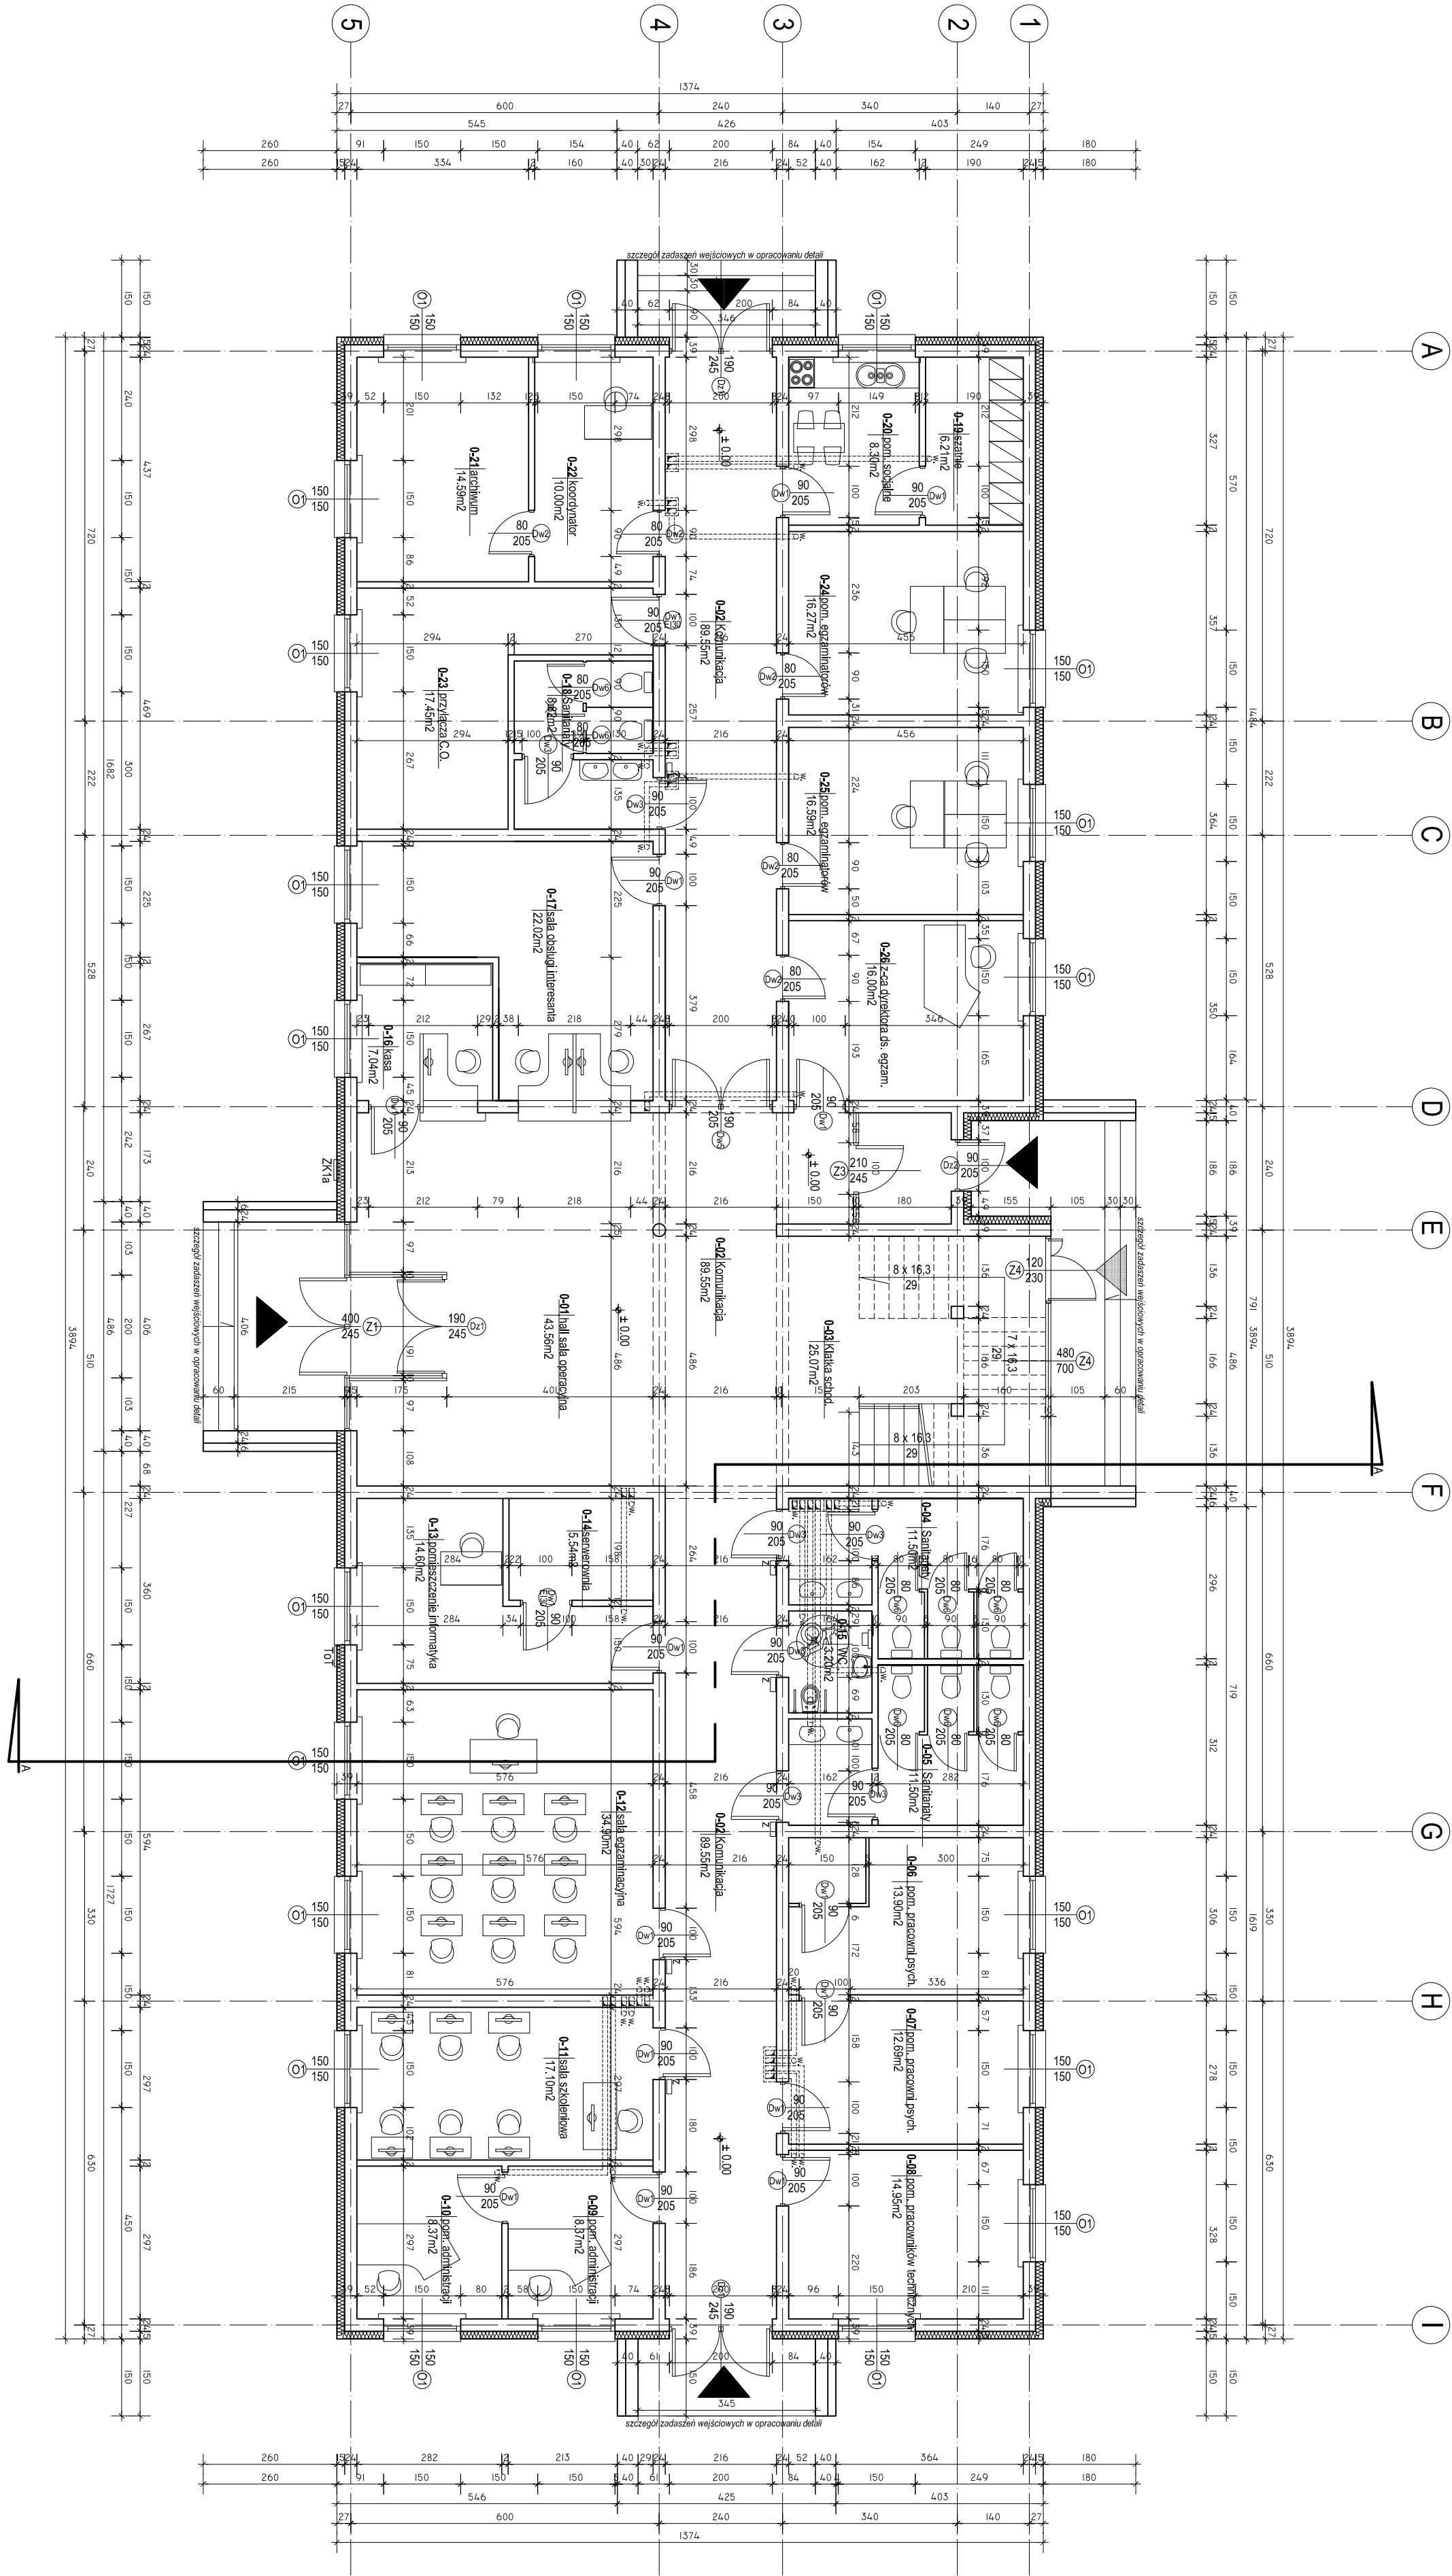


RZUT PARTERU

skala 1:100

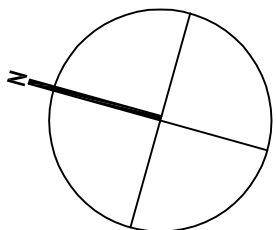

nr. na rys.	nazwa pomieszczenia	posadzka	pow./m²
0-01	Hall sala operacyjna	gres	43.59m²
0-02	Komunikacja	gres	89.59m²
0-03	Klatka schod.	gres	25.07m²
0-04	Sanitariaty	terakota	11.50m²
0-05	Sanitariaty	terakota	11.50m²
0-06	pom. pracowni psychiat.	terakota	13.80m²
0-07	pom. pracowni psychiat.	terakota	12.89m²
0-08	pom. pracowników technicznych	terakota	14.89m²
0-09	pom. administracji	panel podlog.	8.37m²
0-09	pom. administracji	panel podlog.	8.37m²
0-11	Sala szkoleniowa	panel podlog.	17.10m²
0-12	Sala egzaminacyjna	panel podlog.	34.60m²
0-13	Pomieszczenie informacyjna	panel podlog.	14.60m²

nr. na rys.	nazwa pomieszczenia	posadzka	pow./m²
0-14	Serwowanie	gres	5.54m²
0-15	WC	terakota	3.20m²
0-16	Kasa	panel podlog.	7.04m²
0-17	Sala obsługi interesanta	panel podlog.	22.02m²
0-18	Sanitariaty	terakota	8.82m²
0-19	Szanie	gres	6.21m²
0-20	pom. socjalne	gres	8.30m²
0-21	Archiwum	gres	14.59m²
0-22	Kuchnia	panel podlog.	10.00m²
0-23	Przegląda C.O.	terakota	17.45m²
0-24	pom. egzaminatorów	panel podlog.	16.27m²
0-25	pom. egzaminatorów	panel podlog.	16.59m²
0-26	Z-ca dyrektora ds. egzam.	panel podlog.	16.00m²

łącznie pow. użytkowa 900.22m²

ppp. - ±0.00 = 216.30 npm

Nazwa:	BUDYNEK SIEDZIBY WORD W ZAMOŚCIU			
	ul. Kilińskiego , 22-400 Zamość			
Investor:	WOJEWÓDZKI OŚRODEK RUCHU DROGOWEGO W ZAMOŚCIU			
	ul. Droga Męczenników Ratundy 2, 22-400 Zamość			
Treść:	Rzut Parteru		Skala: 1:100	2
Faza:	Projekt wykonawczy		Data: 2014	
Nr/ys.				
Autorzy:				
Projektował:	mgr inż. arch. Czesław Koszykiewicz		ANB-519/1/32/80	Podpis:
Sprawił:	mgr inż. arch. Anna Komorowska		upr.bud. MPOLIA/2007	Podpis:
Opracował:	mgr inż. arch. KONSTANTY RADZIK			Podpis: