


UWAGI:

- 1. Linie sygnałowe wykonać przewodami koncentrycznymi RG6U.
- 2. Kamery zasilić przewodami YDYp 3x1,5mm².
- 3. Przewody w ciągach poziomych układać w korydżach instalacyjnych szer. 200mm prowadzonych w przestrzeni między sufitowej.
- 4. W ciągach pionowych przewody układać w rurach instalacyjnych ø18 p/t.

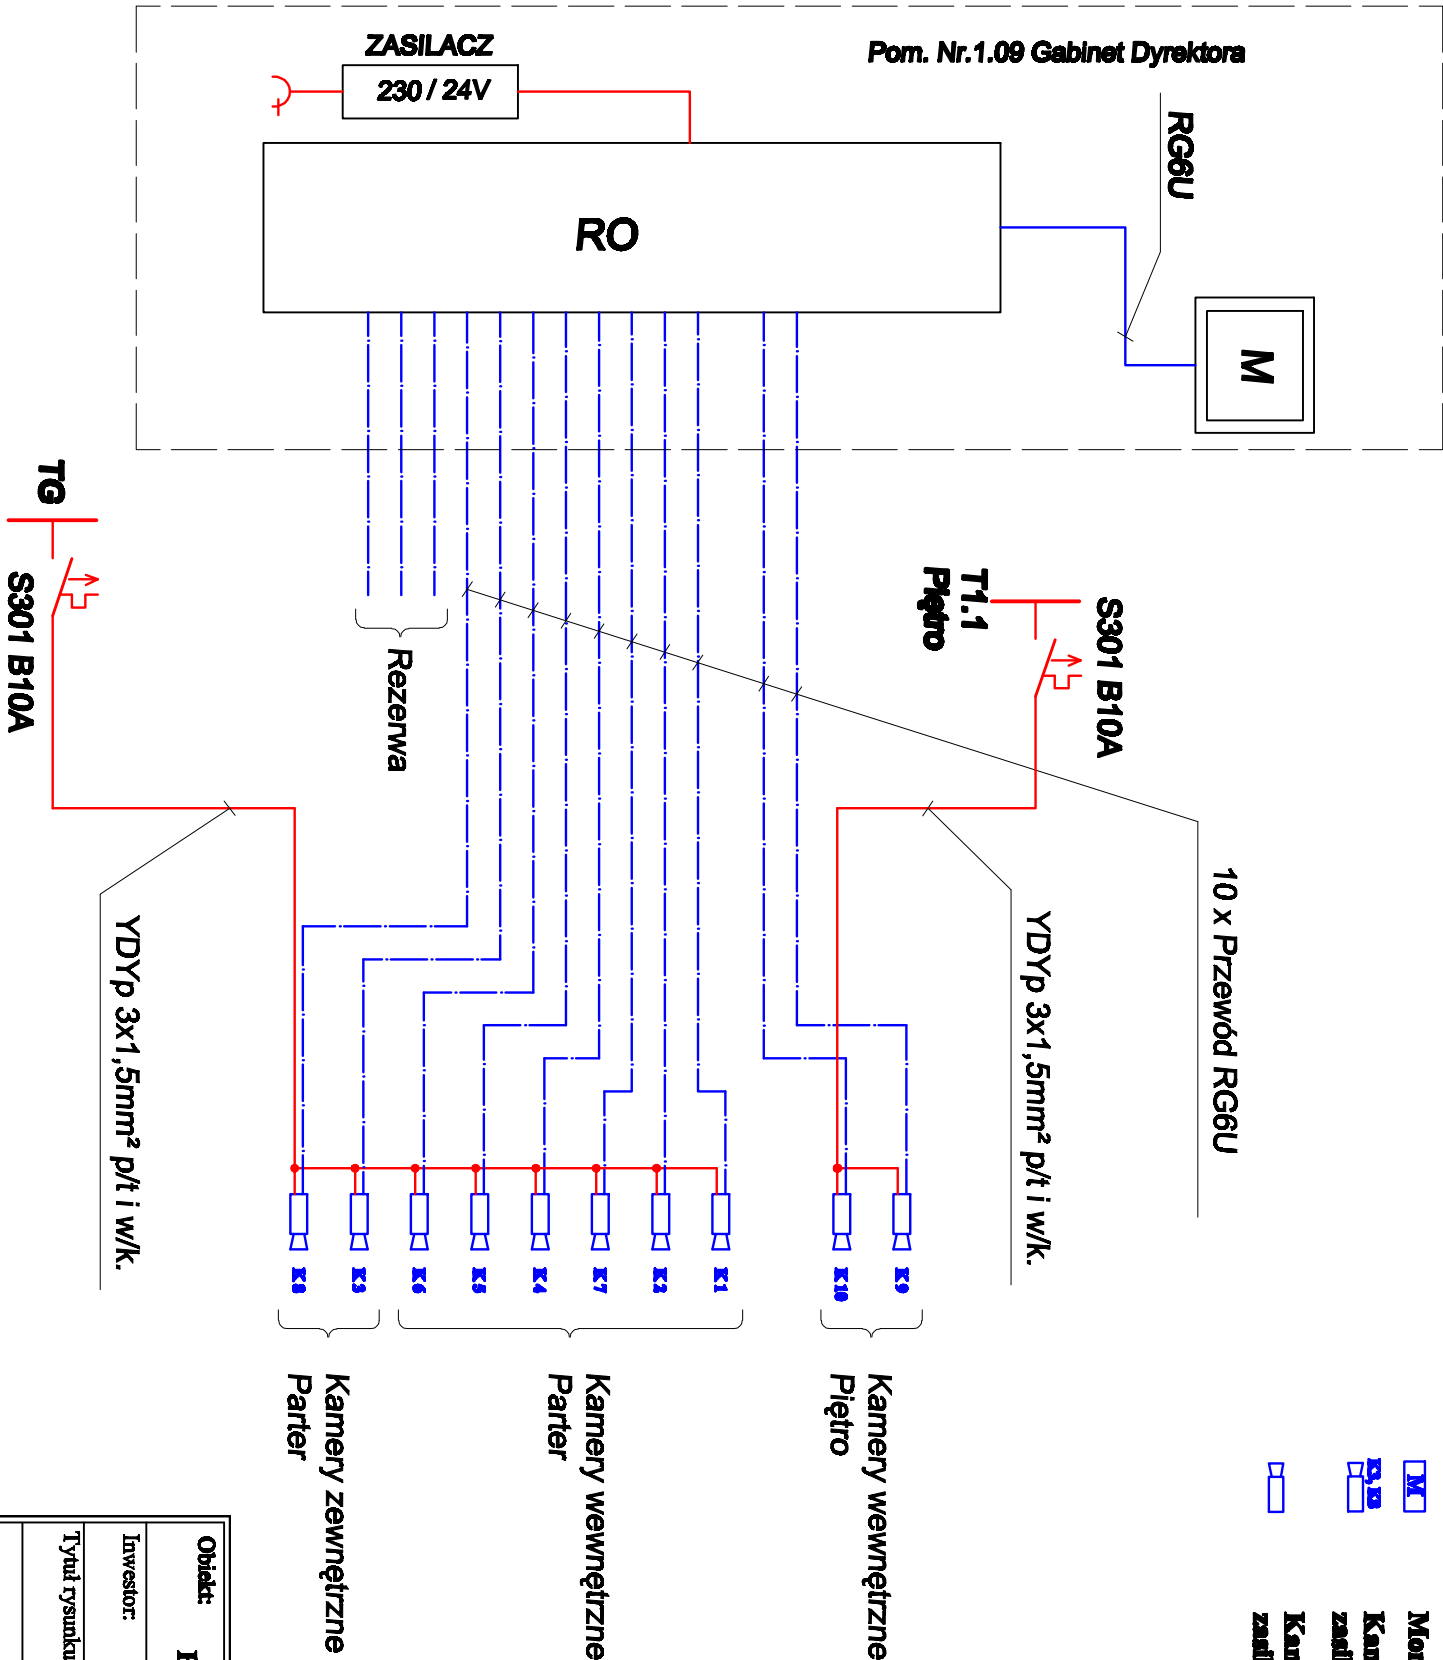

OZNACZENIA:

SYSTEM TELEWIZJI DOZOROWEJ CCTV

- Rejestrator cyfrowy 16 - kanałowy.
- Monitor kolorowy 19" CCTV Samsung.
- Kamery kolorowe z obiektywem, automatyczną przesłoną i zasilaniem 230V/50Hz w obudowie zewnętrznej z grzałką i termostatem.
- Kamery kolorowe z obiektywem, automatyczną przesłoną i zasilaniem 230V/50Hz.

Układ Sieci TN-C-S.

Obiekt: Budowa siedziby WORD w Zamościu.				Etap PW		Nr symbolu 7
Inwestor: WOJEWÓDZKI OŚRODEK RUCHU DROGOWEGO w ZAMOŚCIU				Branża Elektryczna Skala 1:100		
Typuł rysunku: Schemat ideowy instalacji telewizyjil dozоровей CCTV.						
Imię, nazwisko		Nr uprawnień	Specjalność	Data	Podpis	
PROJEKTOWAŁ: <i>inż. Marek Siedlecki</i>		ANB-VI-8387/3290	elektryczna	10.11.2014		
OPRACOWAŁ: <i>mgr. inż. Jarosław Gajewski</i>			elektryczna	10.11.2014		
SPRAWDZIŁ: <i>inż. Bogdan Malec</i>		GT-III-83863/76	elektryczna	10.11.2014		