



skala 1:100

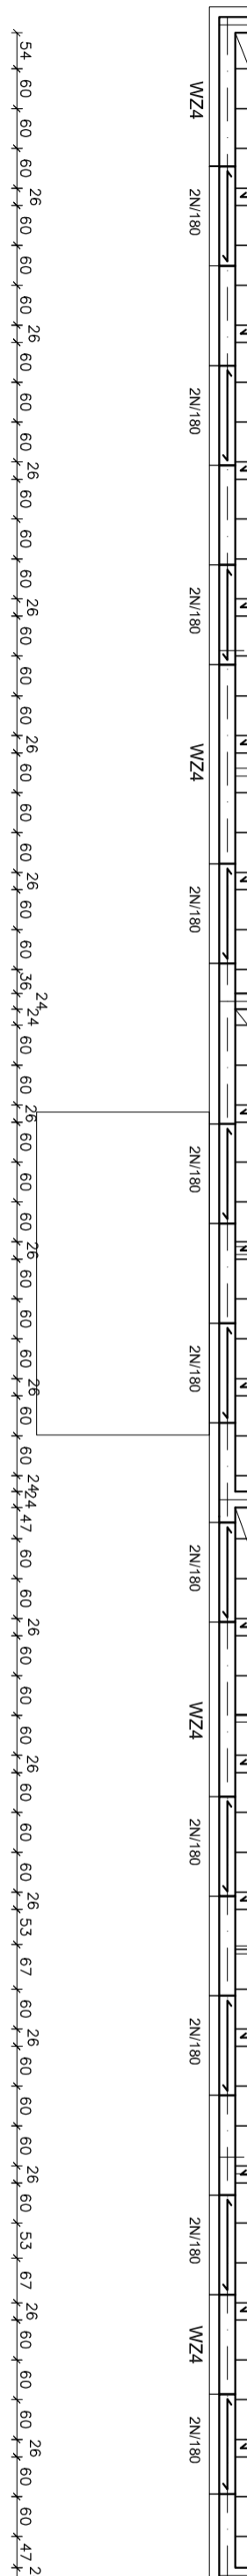

B

⊢

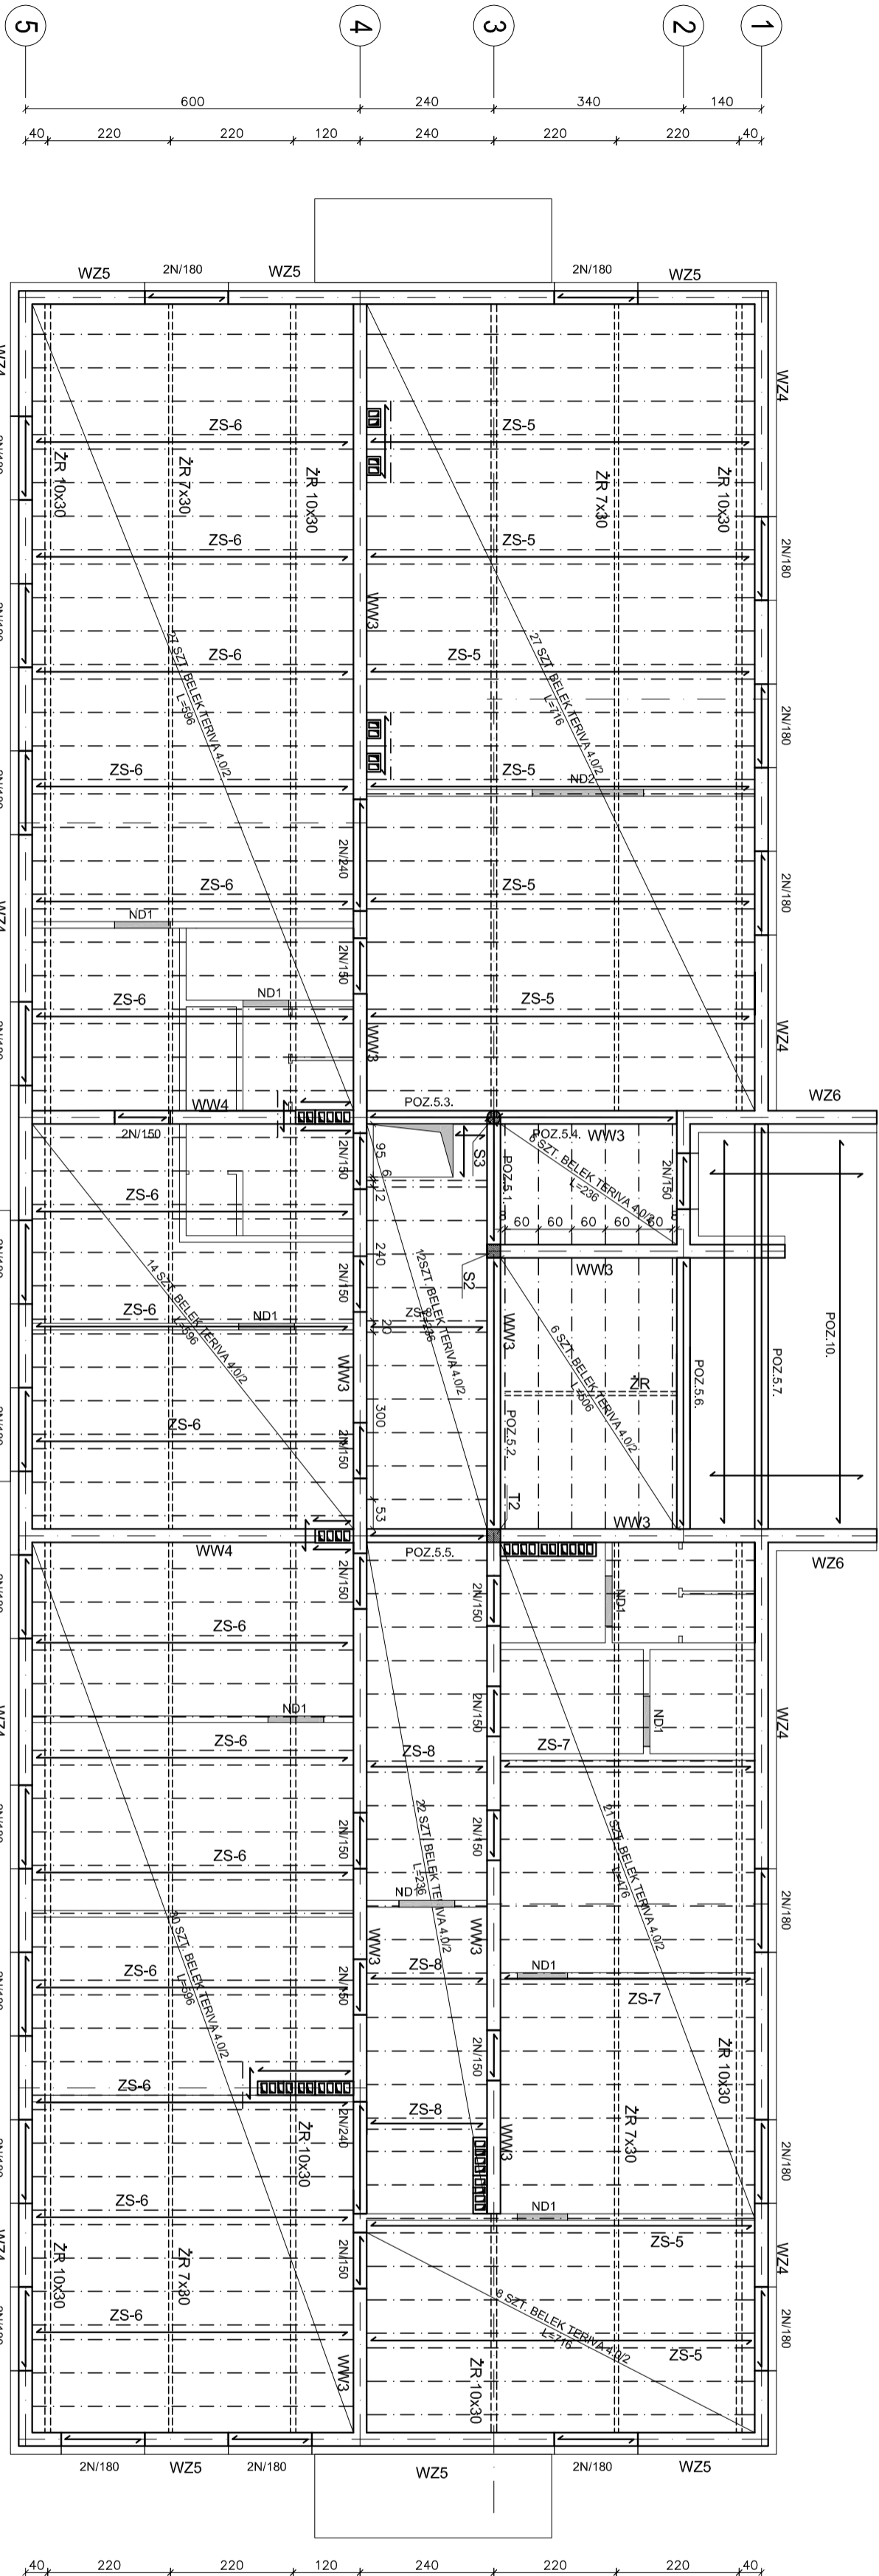

Nazwa:	PROJEKT WYKONANWCZY KONSTRUKCJI SIEDZIBY WORD W ZAMOŚCIU 22-400 Zamość, ul. Kilińskiego		
Investor:	WOJEWÓDZKA OŚRODEK RUCHU DROGOWEGO W ZAMOŚCIU 22-400 Zamość, ul. Droga Meczenników Rotundy 2		
Treść:	SCHEMAT ELEMENTÓW KONSTRUKCYJNYCH PIĘTRA		Skala: 1:100 Data: 2014
Autorzy:	PRACOWNIA PROJEKTOWA "PROSPECT" ZAMOŚĆ INŻ. HENRYK GRZEŚCZYŁUK, INŻ. KAMILENA J3/81		
Projektant:	INŻ. HENRYK GRZEŚCZYŁUK (wpn. nr INP-6 w. 883/22/89)		
Pracownik:	MGR INŻ. GRZEGÓRZ JASKOWSKI		
	Podpis:		