




WIDOK OD FRONTU

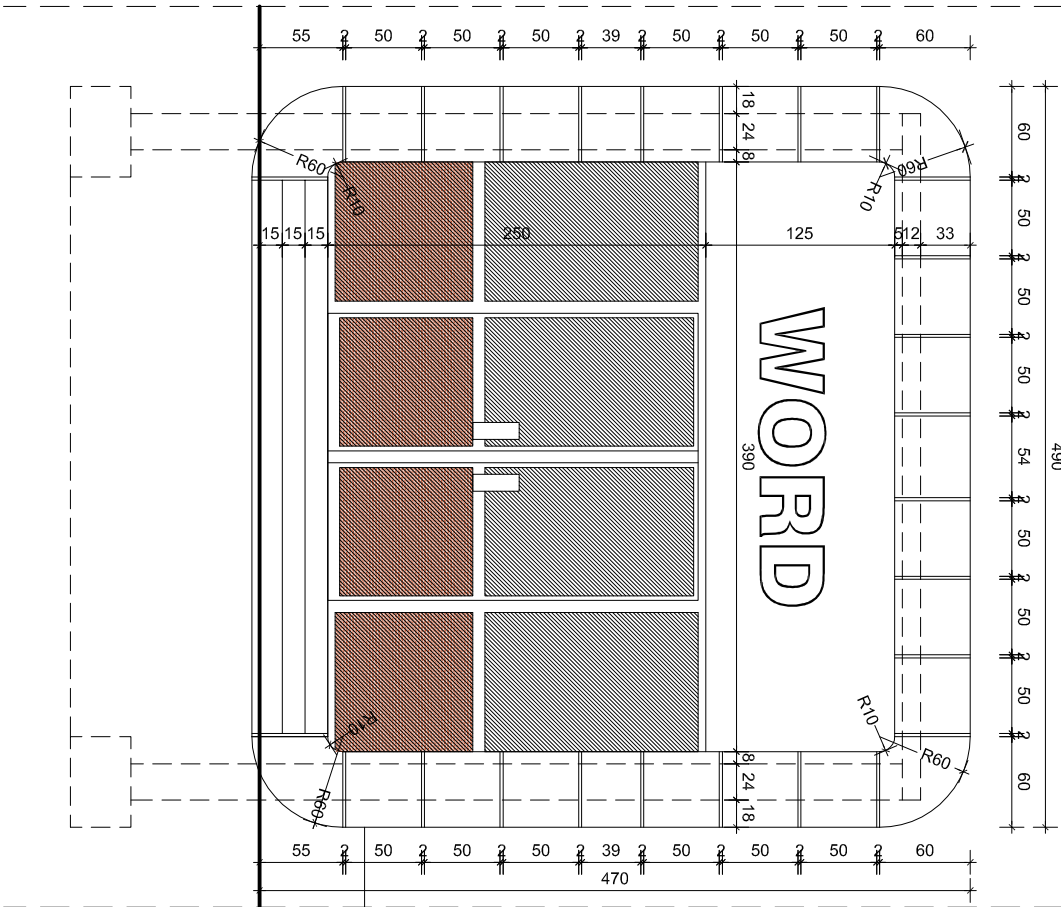


RZUT POZIOMY ZADASZENIA WEJŚCIA FRONTOWEGO

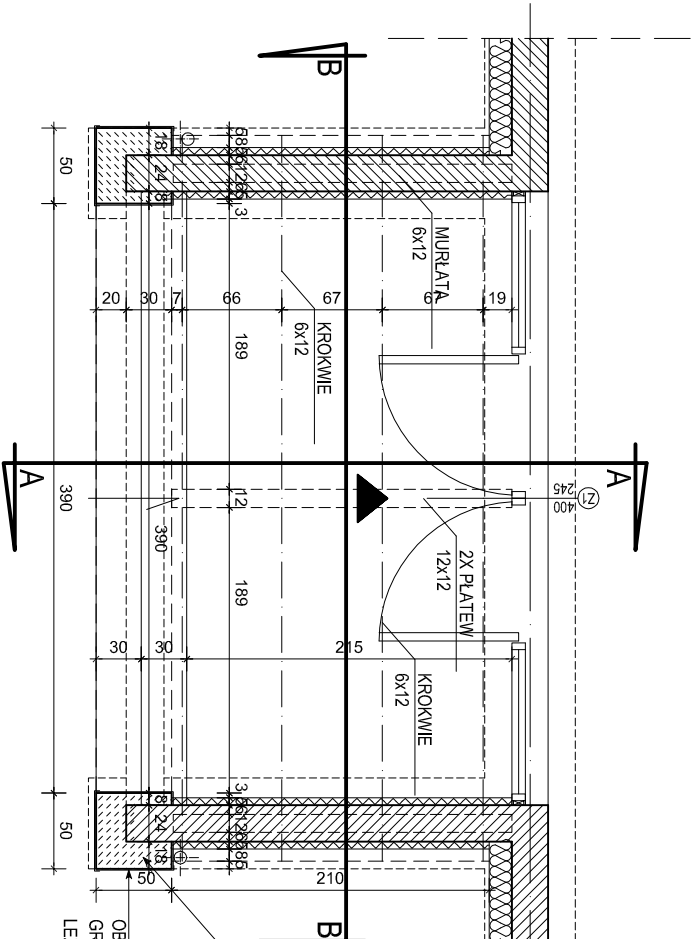


PRZEKRÓJ B-B

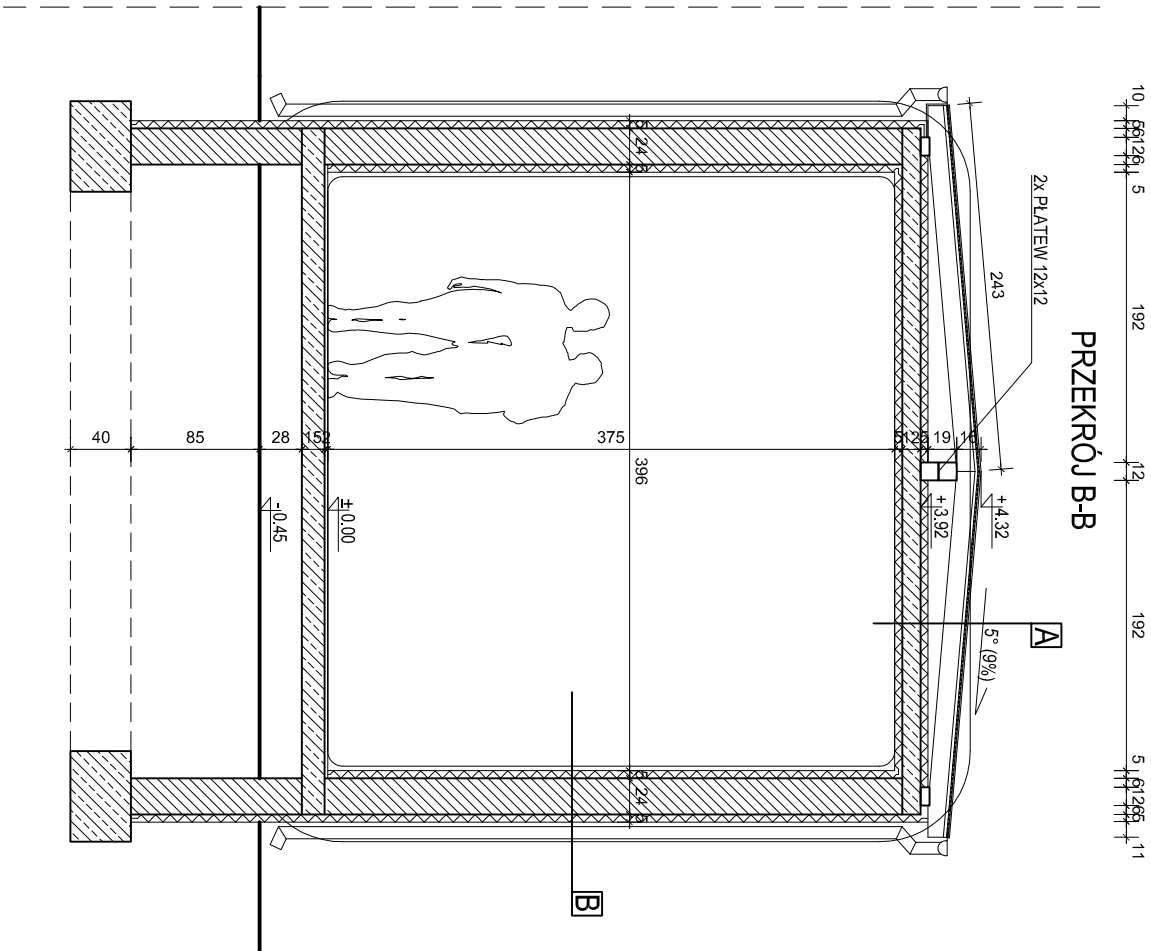

* RZUT POZIOMY ZADASZEŃ WEJŚĆ BOCZNYCH

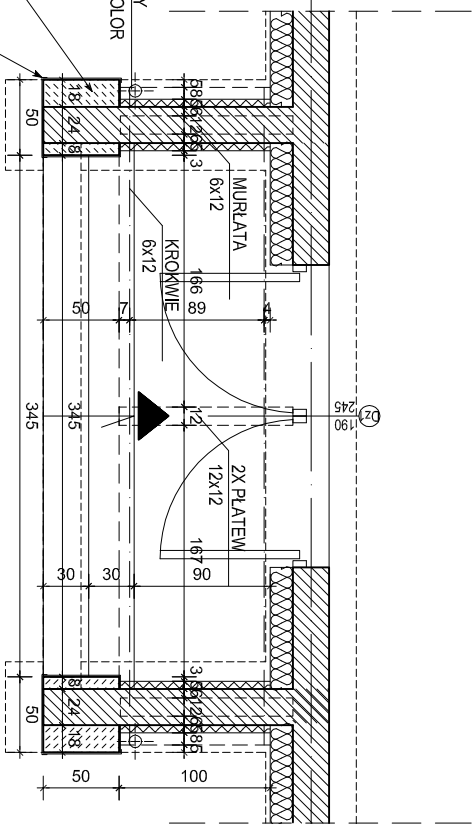

PRZEKRÓJ A-A

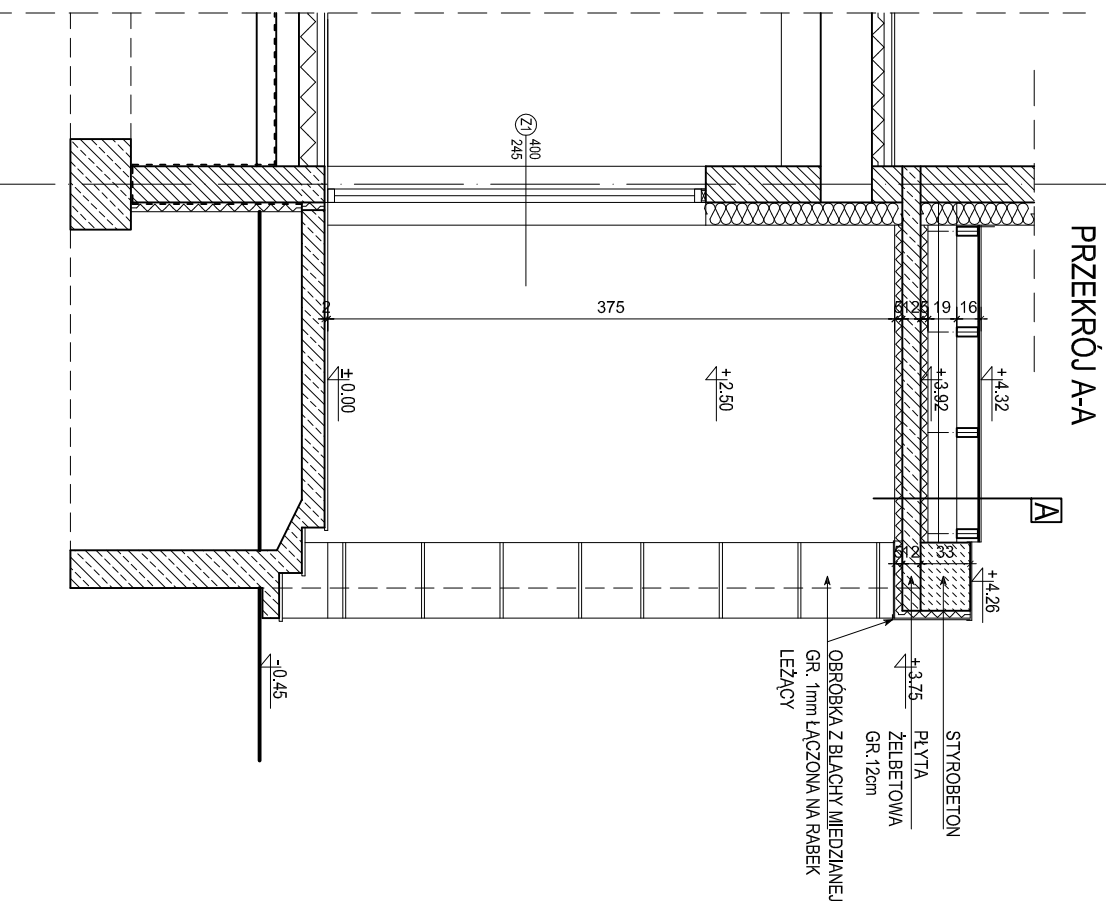

Nazwa:	BUDYNEK SIEDZIBY WORD W ZAMOŚCIU		
Investor:	WOJEWÓDZKI OŚRODEK RUCHU DROGOWEGO w ZAMOŚCIU		
Treść:	ul. Kilińskiego, 22-400 Zamość		
Faza:	Projekt wykonawczy		
Skala: 1:50		12	

Autorzy:			
Projektował:	mgr inż. arch. Czesław Kostycki	ANB-513/1/22/80	Podpis:
Sprawił:	mgr inż. arch. Anna Komarowska	upr.bud. MPOIA2007	Podpis:
Opracował:	mgr inż. arch. KONSTANTY RADZIK		Podpis:

* zadaszenia wejść bocznych wykonać analogicznie do wejścia frontowego