


PLAN SYTUACYJNY MIASTECZKA RUCHU DROGOWEGO  
skala 1:100

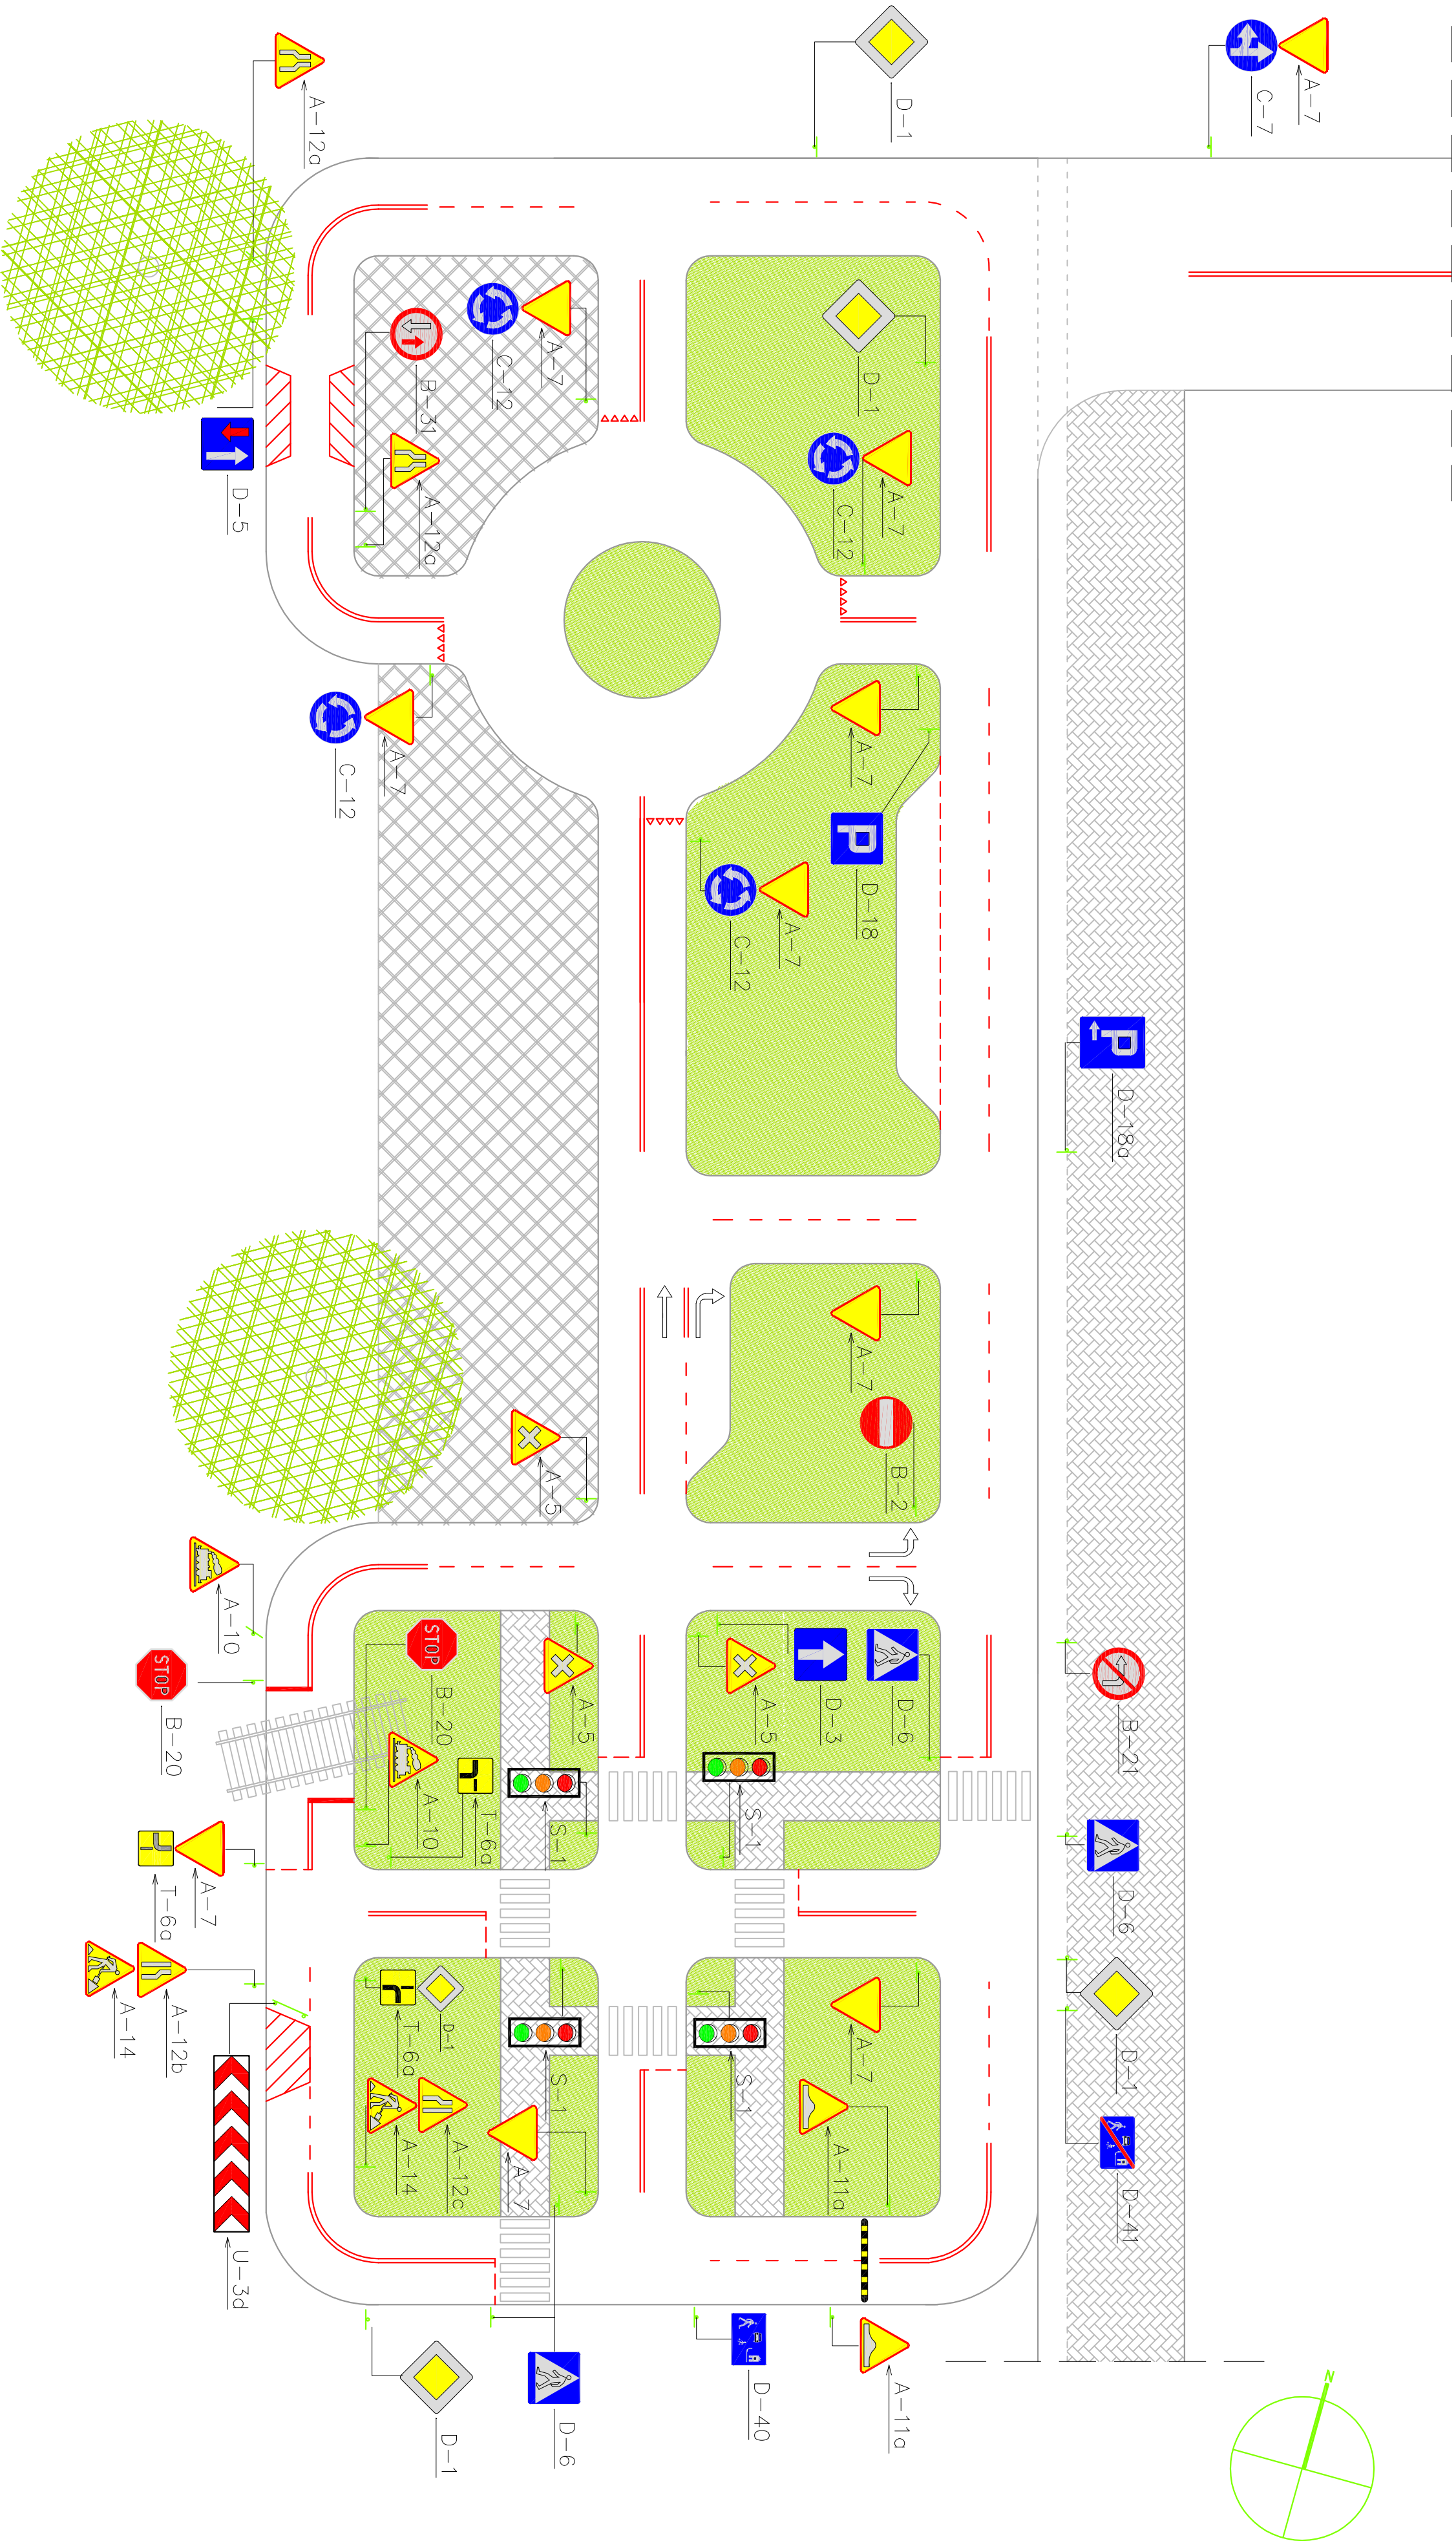

Nazwa:	MIASTECZKO RUCHU DROGOWEGO PRZY BUDYNKU WORD W ZAMOŚCIU		
ul. Kilinskiego, 22-400 Zamość			
Inwestor:	WOJEWÓDZKI OŚRODEK RUCHU DROGOWEGO W ZAMOŚCIU ul. Droga Męczenników Rotundy 2, 22-400 Zamość		
Treść:	Plan sytuacyjny		
Faza:	Projekt wykonawczy		
Autorzy:			
Projektował:	mgr inż. arch. Czesław Koszykiewicz	ANB-519/1/32/80	Podpis:
Sprawdził:	mgr inż. arch. Anna Komorowska	upr.bud. WFOIA/2007	Podpis:
Opracował:	mgr inż. arch. KONSTANTY RADZIK		Podpis:
		Skala: 1:100	Nr rys. 14
		Data: 2014	